


Communauté de Communes du Pays Sabolien

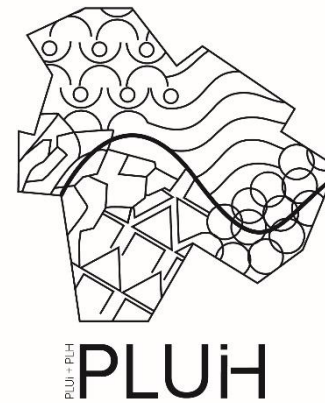

# PLAN LOCAL D'URBANISME INTERCOMMUNAL VALANT PROGRAMME LOCAL DE L'HABITAT

Dossier d'Approbation

ANNEXES SANITAIRES  
Schéma des réseaux d'eau potable

Vu pour être annexé à la délibération du 09 avril 2021  
Pour la Communauté de Communes du Pays Sabolien  
Le Président









# S.I.A.E.P. de la MARTINIÈRE

## Réseau d'adduction d'eau potable

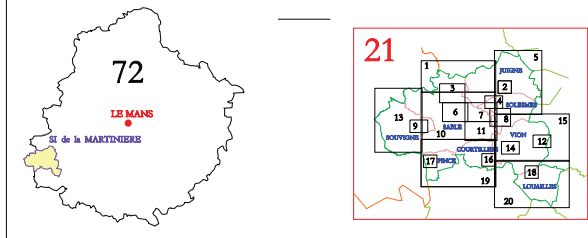

2	25/06/2010	MD	Mise à jour
1	16/04/2009	PV	Mise à jour
INDICE	MISE A JOUR	MIS A JOUR PAR	MODIFICATIONS
DESIGNATION : <b>PLAN D'ENSEMBLE</b>			
NOM DU FICHER : martiniere 21.dgn		PLAN N° :	21
ECHELLE :	1 / 20 000	CREATION :	25/02/2008
CONTRAT :	K1370	VALE LE :	31/01/2008
		DESSINE PAR :	ED-LG-MD
		VALE PAR :	Jacky CARRE

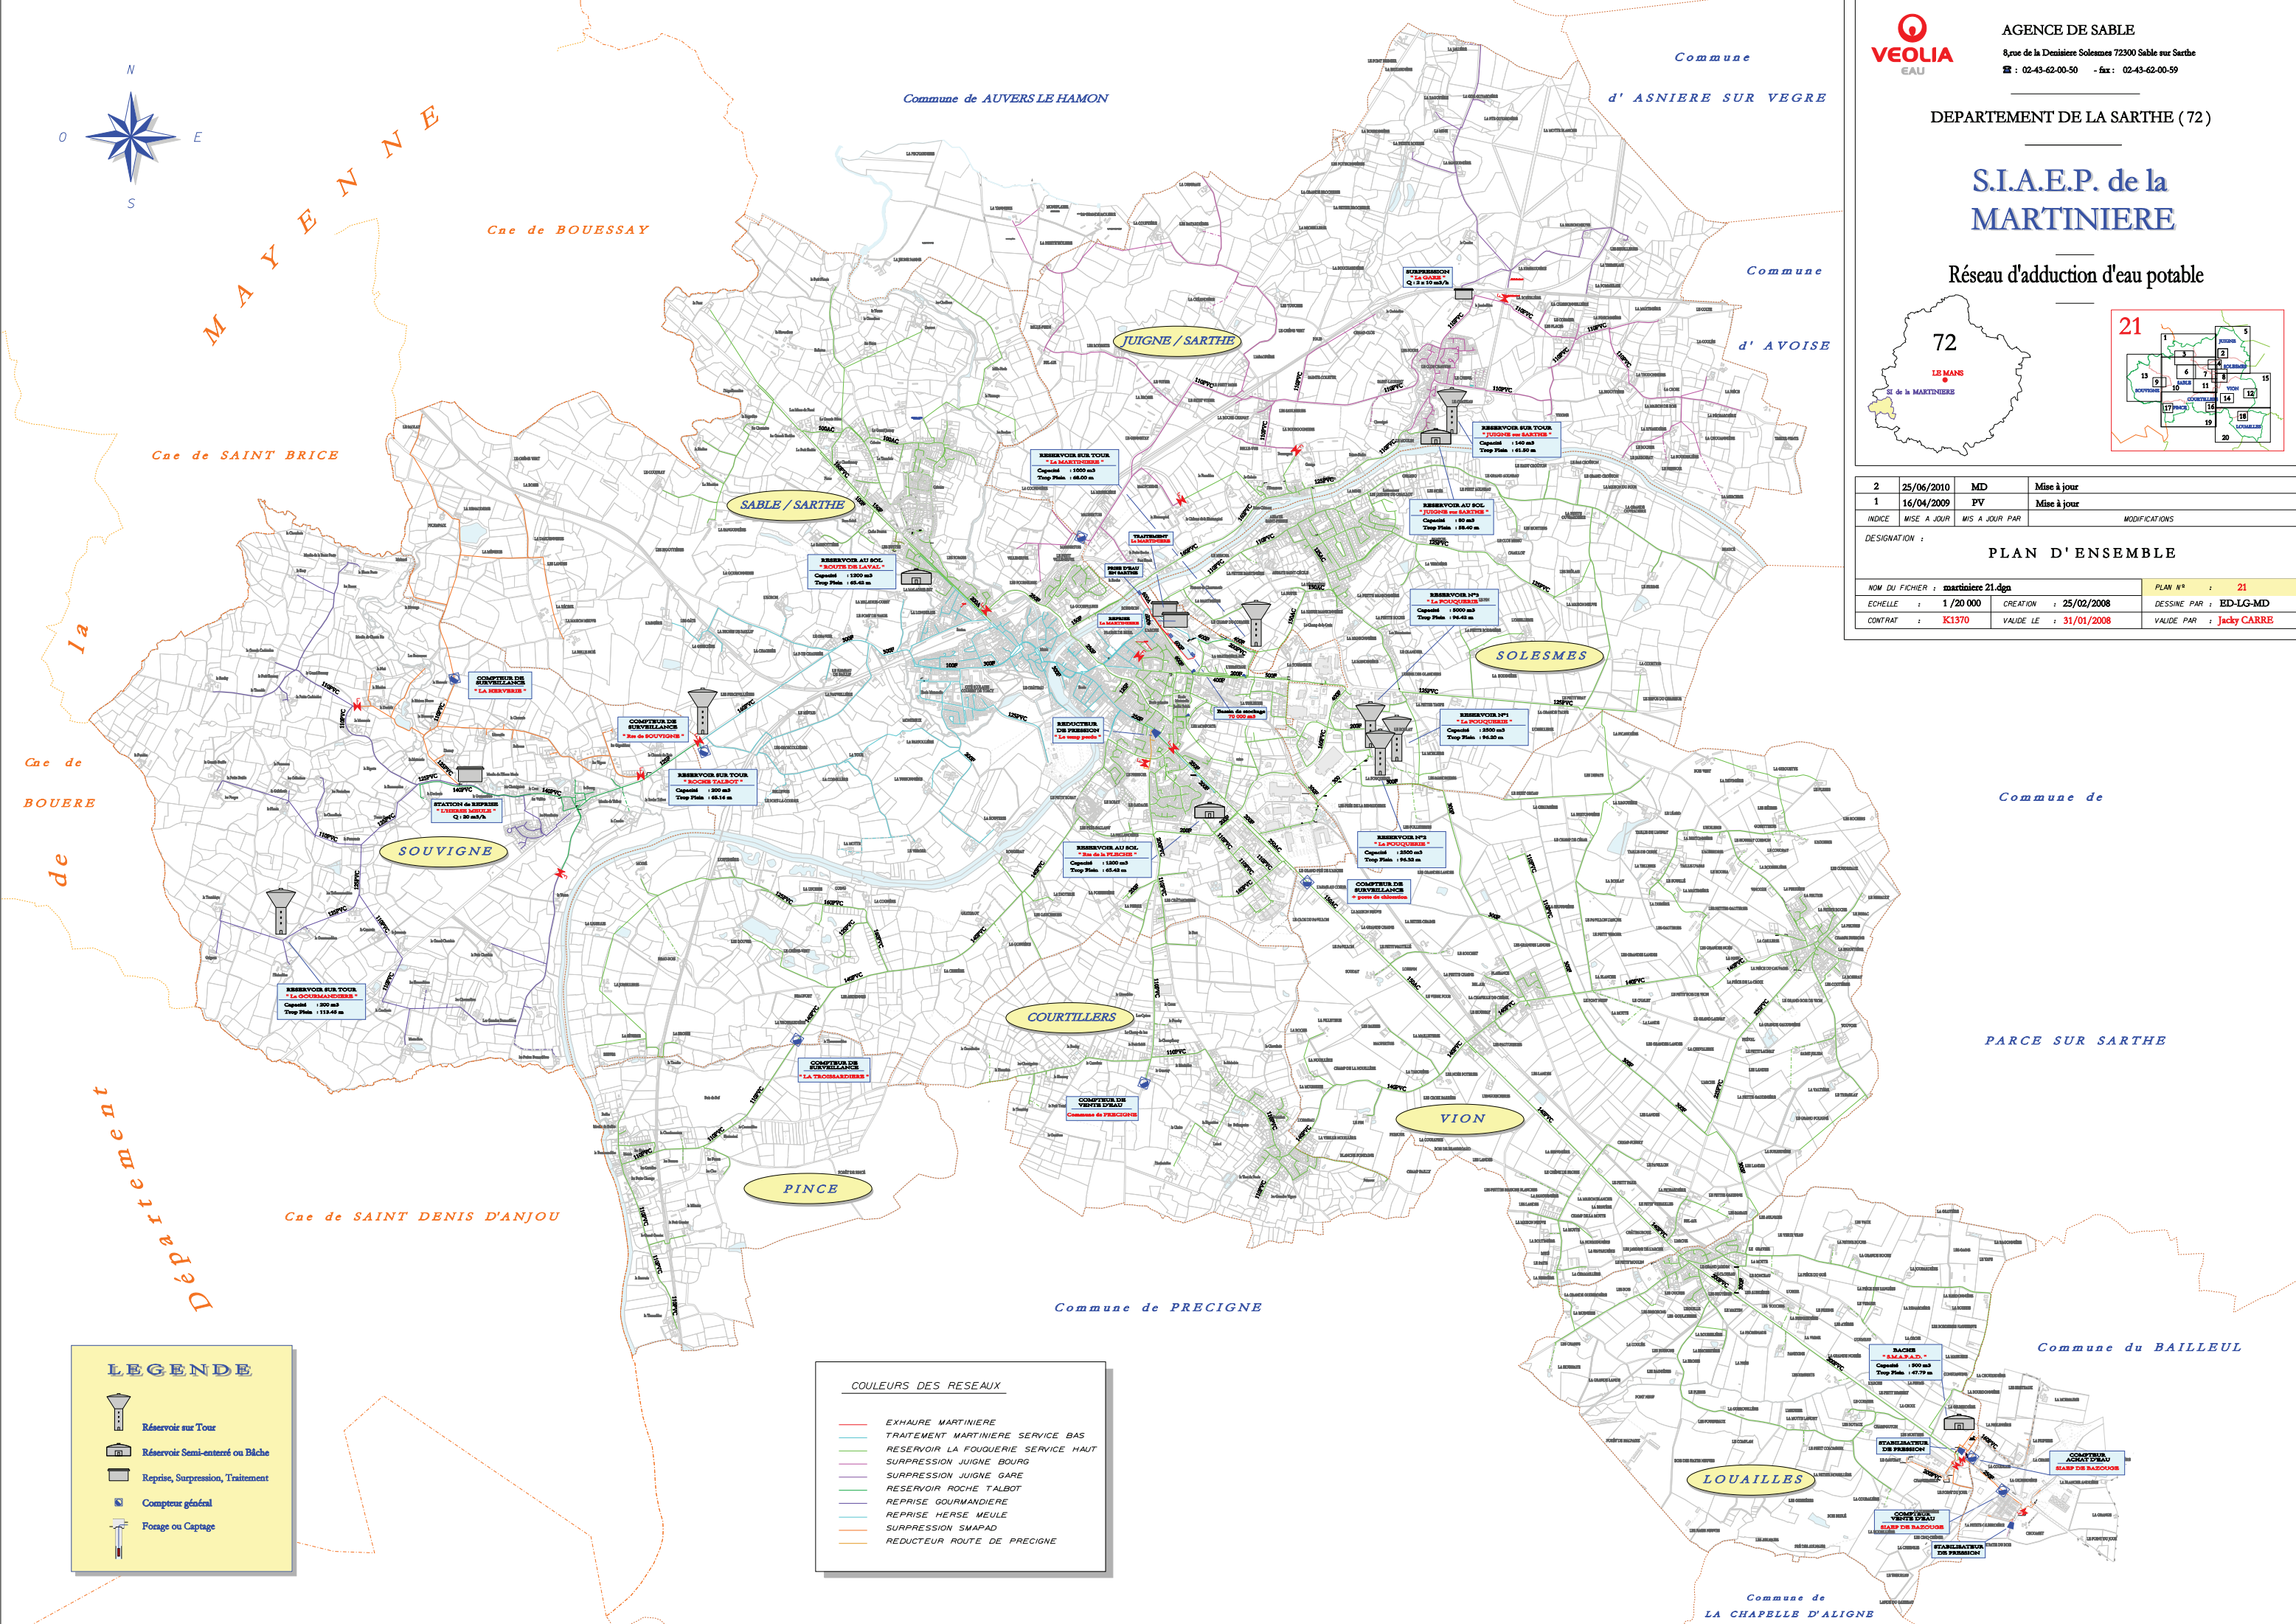

**LEGENDE**

-  Réservoir sur Tour
-  Réservoir Semi-enterré ou Blache
-  Reprise, Suppression, Traitement
-  Compteur général
-  Forage ou Captage

**COULEURS DES RESEAUX**

- EXHAURE MARTINIÈRE
- TRAITEMENT MARTINIÈRE SERVICE BAS
- RESERVOIR LA FOUQUIÈRE SERVICE HAUT
- SUPPRESSION JUIGNE BOURG
- SUPPRESSION JUIGNE GARE
- RESERVOIR ROCHE TALBOT
- REPRISE GOURMANDIÈRE
- REPRISE HERSE MEULE
- SUPPRESSION SMAPAD
- REDUCTEUR ROUTE DE PRECIGNE



Département de la Sarthe

Commune de VION

PLAN LOCAL D'URBANISME

ANNEXES SANITAIRES

Réseaux d'Assainissement  
Eau Potable

ZONE CENTRALE

N°7

Pièce n° : 7.1

Vu pour être annexé à la délibération du conseil municipal qui approuve le dossier

Date : 10 Juillet 2009

Echelle : 1/2000

Plan dressé par le SCP MAITRE VRIGNON JOUCK BATSIEUX, Sablé sur Sarthe

LEGENDE :

- Canalisation eaux usées
- Canalisation eaux pluviales
- Canalisation unitaire
- Canalisation eau potable
- Poteau Incendie



Département de la Sarthe

Commune de VION

PLAN LOCAL D'URBANISME

ANNEXES SANITAIRES

Réseaux d'Assainissement  
Eau Potable

"LA CHAPELLE DU CHENE"

Pièce n° : 7.2






Vu pour être annexé à la délibération du conseil municipal qui approuve le dossier


Date : 10 Juillet 2009

Echelle : 1/2000

Plan dressé par la SCP MAITRE VRIGNON JOUCK BATSIEUX, Sablé sur Sarthe

LEGENDE :

-  Canalisation eaux usées
-  Canalisation eaux pluviales
-  Canalisation unitaire
-  Canalisation eau potable
-  Poteau Incendie

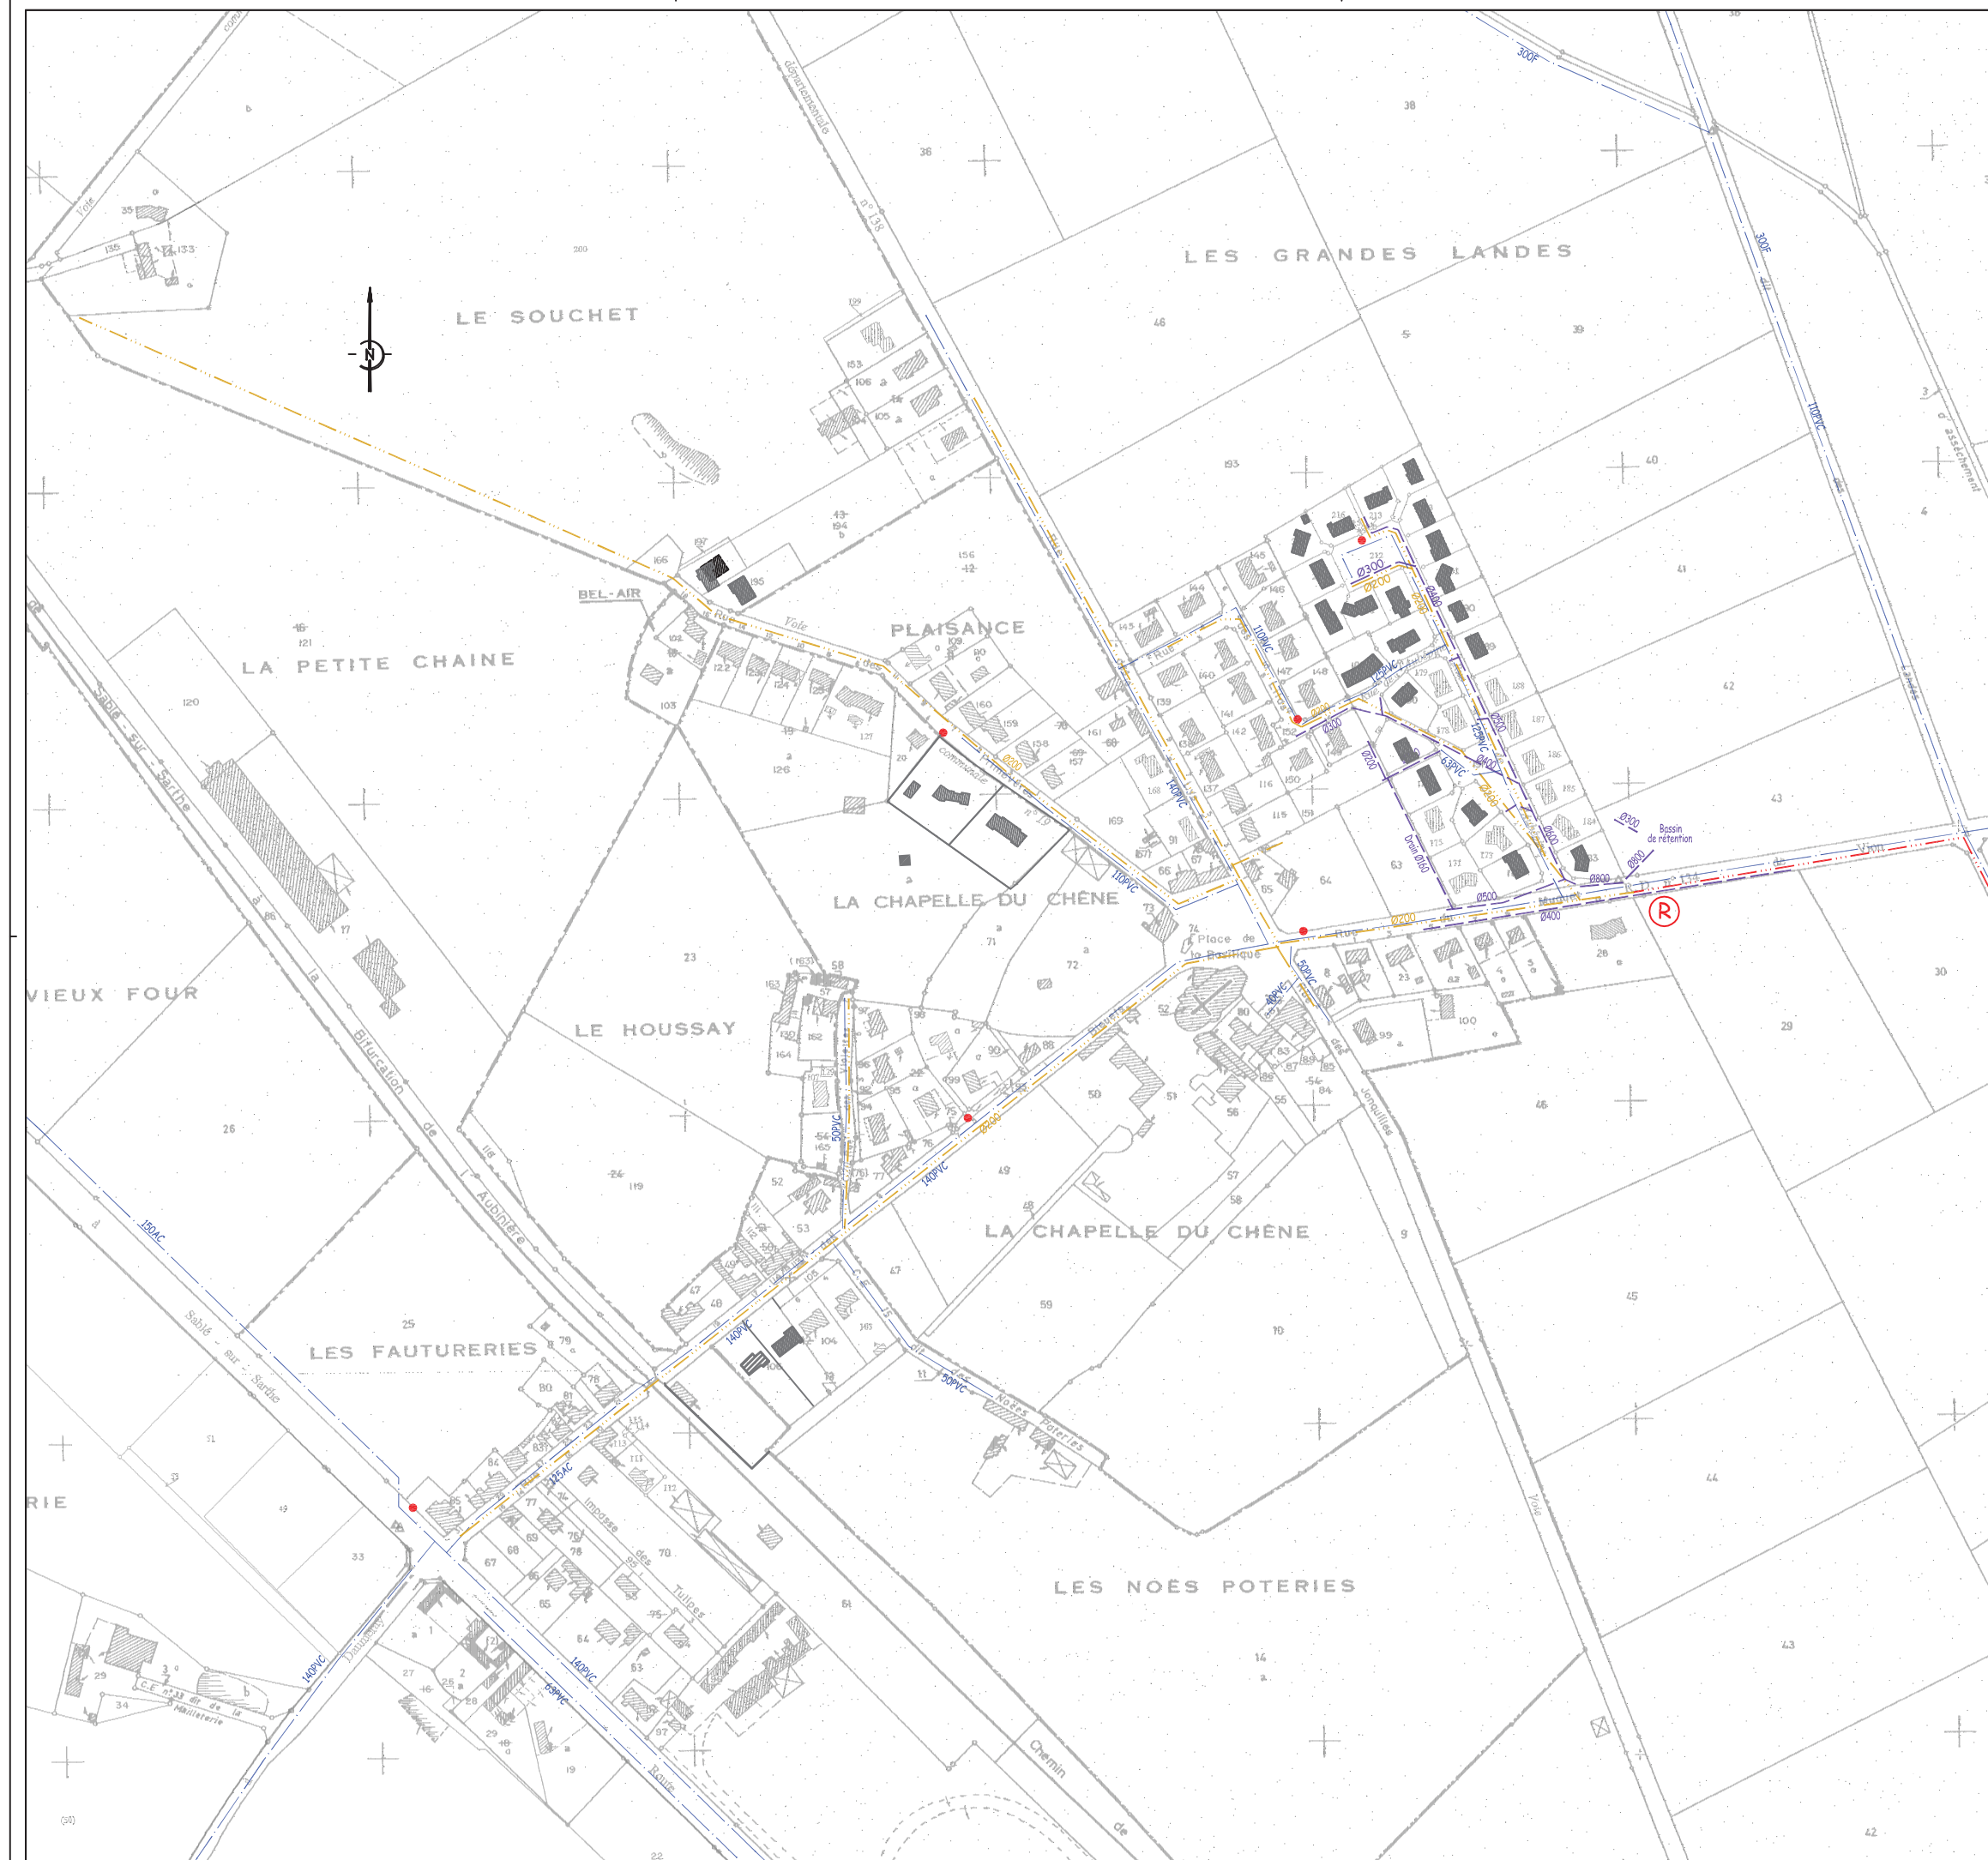



Département de la Sarthe

Commune de VION

PLAN LOCAL D'URBANISME

ANNEXES SANITAIRES

Réseaux d'Assainissement  
Eau Potable

"ZONE PERIPHERIQUE NORD"






Pièce n° : 7.3

Vu pour être annexé à la délibération du conseil municipal qui approuve le dossier

Date : 10 Juillet 2009

Echelle : 1/9000

LEGENDE :

-  Canalisation eaux usées
-  Canalisation eaux pluviales
-  Canalisation unitaire
-  Canalisation eau potable
-  Poteau Incendie



réseau Eau Usée raccordé au réseau  
du SDU de la Douvrine





Réseau Eau Usée raccordé sur les réseaux de la commune de Courville



Département de la Sarthe

Commune de VION

**PLAN LOCAL D'URBANISME**

**ANNEXES SANITAIRES**  
Réseaux d'Assainissement  
Eau Potable

**"ZONE PERIPHERIQUE SUD"**

Pièce n°: **7.4**

Vu pour être annexé à la délibération du conseil municipal qui approuve le dossier

**LEGENDE :**

- Canalisation eaux usées
- Canalisation eaux pluviales
- Canalisation unitaire
- Canalisation eau potable
- Poteau Incendie

Date : 10 Juillet 2009

Echelle : 1/5000